
Plan Local d'Urbanisme


Annexe n°10 : Plans des réseaux d'assainissement

COMMUNE DE CHAMPEAUX

Département de la Seine-et-Marne



ELABORATION	REVISION n°1
Arrêtée le : 05 avril 2002	Arrêtée le :
Approuvée le : 26 septembre 2005	Approuvée le :

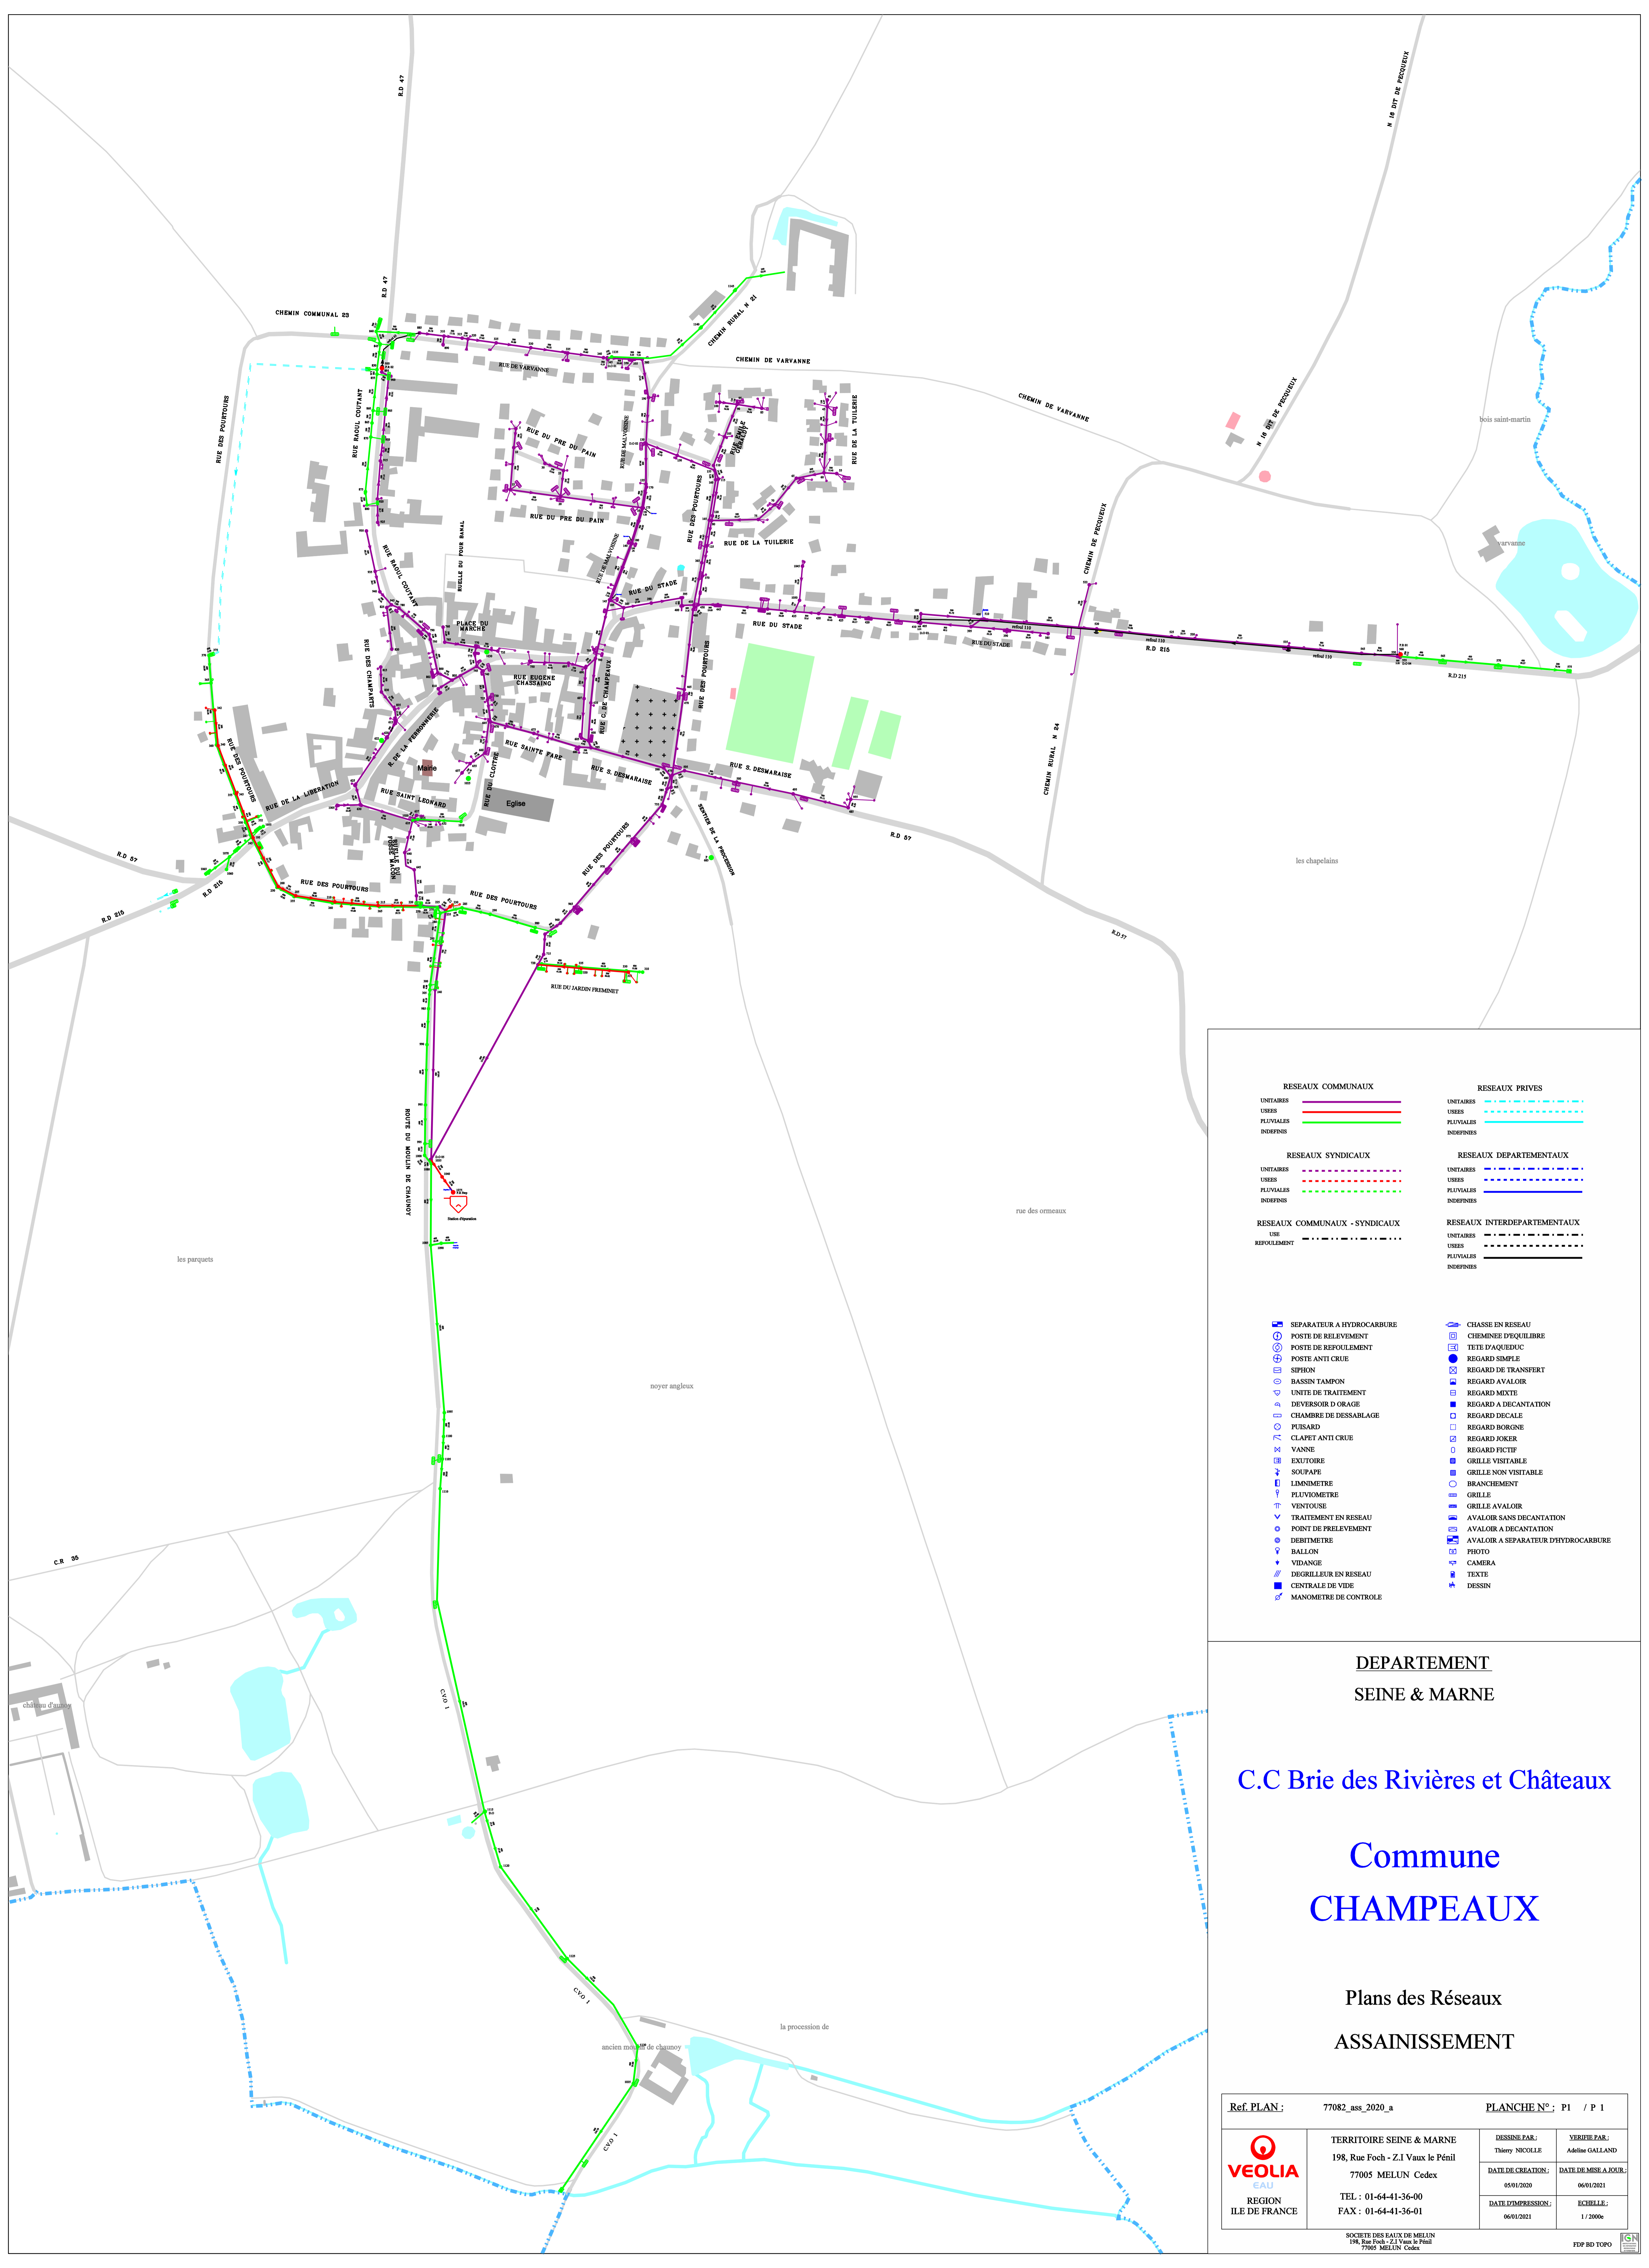

RESEAUX COMMUNAUX		RESEAUX PRIVES	
UNITAIRES	—	UNITAIRES	- - - - -
USSES	—	USSES	- - - - -
PLUVIALES	—	PLUVIALES	- - - - -
INDIFFINES	—	INDIFFINES	- - - - -
RESEAUX SYNDICAUX		RESEAUX DEPARTEMENTAUX	
UNITAIRES	- - - - -	UNITAIRES	- - - - -
USSES	- - - - -	USSES	- - - - -
PLUVIALES	- - - - -	PLUVIALES	- - - - -
INDIFFINES	- - - - -	INDIFFINES	- - - - -
RESEAUX COMMUNAUX - SYNDICAUX		RESEAUX INTERDEPARTEMENTAUX	
USSE REPOULEMENT	- - - - -	UNITAIRES	- - - - -
		USSES	- - - - -
		PLUVIALES	- - - - -
		INDIFFINES	- - - - -

SEPARATEUR A HYDROCARBURE	CHASSE EN RESEAU
POSTE DE RELEVEMENT	CHEMINEE D'EQUILIBRE
POSTE DE REPOULEMENT	TETE D'AQUEDEC
POSTE ANTI CRUE	REGARD SIMPLE
SIFON	REGARD DE TRANSFERT
BASSIN TAMPON	REGARD AVALOIR
UNITE DE TRAITEMENT	REGARD MEXTE
DEVESSOR D'ORAGE	REGARD A DECANTATION
CHAMBRE DE DESSABLAGE	REGARD DECALE
PUISARD	REGARD BORGNE
CLAPET ANTI CRUE	REGARD JOKER
VANNE	REGARD FICTIF
EXUTOIRE	GRILLE VISITABLE
SOUPAPE	GRILLE NON VISITABLE
LIMNOMETRE	BRANCHEMENT
PLUVIOMETRE	GRILLE
VENTOUSE	GRILLE AVALOIR
TRAITEMENT EN RESEAU	AVALOIR SANS DECANTATION
POINT DE PRELEVEMENT	AVALOIR A DECANTATION
DEBITMETRE	AVALOIR A SEPARATEUR D'HYDROCARBURE
BALLON	PHOTO
VIDANGE	CAMERA
DEGRILLEUR EN RESEAU	TEXTE
CENTRALE DE VIDE	DESSIN
MANOMETRE DE CONTROLE	

DEPARTEMENT
SEINE & MARNE

C.C Brie des Rivières et Châteaux

Commune
CHAMPEAUX

Plans des Réseaux
ASSAINISSEMENT

Ref. PLAN :	77082_ass_2020_a	PLANCHE N° :	P1 / P 1
 REGION ILE DE FRANCE	TERRITOIRE SEINE & MARNE 198, Rue Foch - Z.I Vaux le Pénil 77005 MELUN Cedex TEL : 01-64-41-36-00 FAX : 01-64-41-36-01	DESSINE PAR : Thierry NICOLLE DATE DE CREATION : 05/01/2020 DATE D'IMPRESSION : 06/01/2021	VERIFIE PAR : Adeline GALLAND DATE DE MISE A JOUR : 06/01/2021 ECHELLE : 1 / 2000e
	<small>SOCIETE DES EAUX DE MELUN 198, Rue Foch - Z.I Vaux le Pénil 77005 MELUN Cedex</small>		
	<small>FDP RD TOPO</small>		